


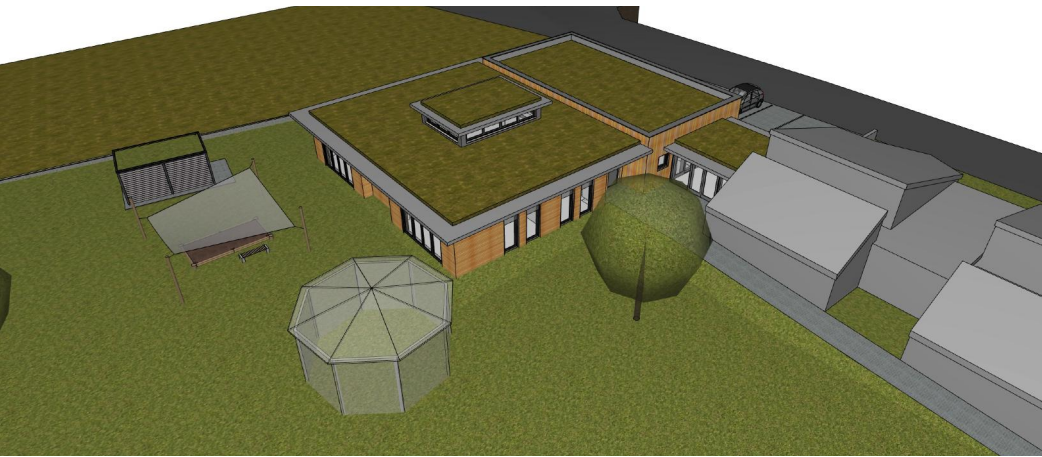


Entwurf Grundriss

BAUVORHABEN:
Erweiterung der KiTa Weinbergstrasse
um zwei Krippengruppen
Weinbergstr., 63906 Erlenbach a. Main
Flur-Nr.: 72


AUFTRAGGEBER:
Stadt Erlenbach
Bahnstr. 26, 63906 Erlenbach a. Main
Tel: 09372-70434
E-Mail: karl.franz@stadt-erlenbach.de

Entwurfsverfasser:
Architekturbüro Schubert
Michael Schubert Dipl.-Ing. Architekt
Lindenstr. 28 63906 Erlenbach a. Main

tel: 09372-6880
fax: 09372-6890
mobil: 0170-4755742
mail: info@architekt-schubert.net

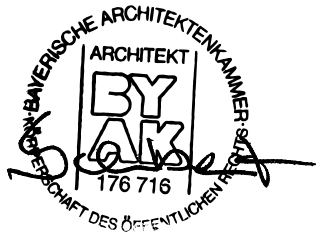


Maßstab	Blattgröße	Datum	Zeichnungsname
1:200, 1:555,56	1189x841 DIN A0	28.03.22	KiTa Weinbergstrasse kompakt

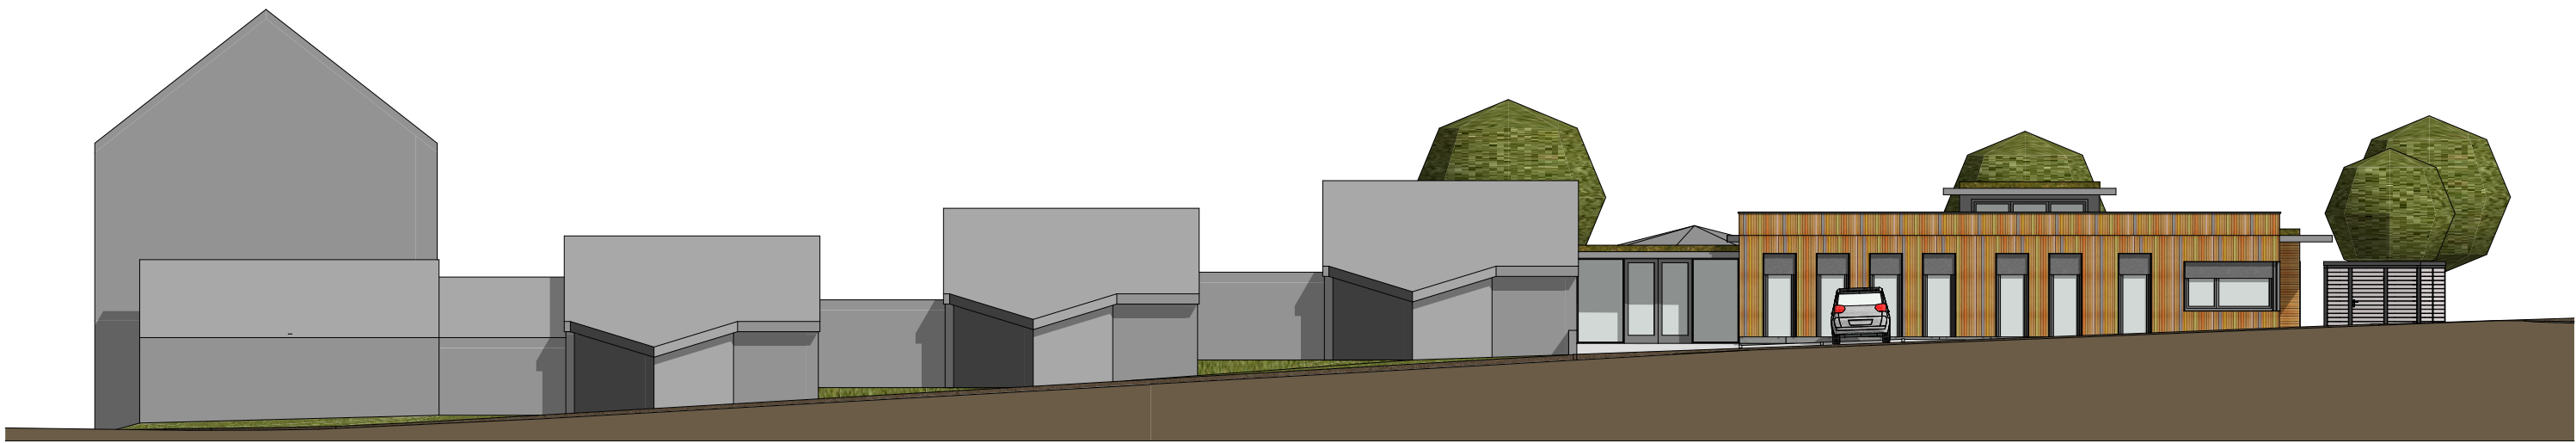

A-01 Ansicht Süd 1:200




A-02 Ansicht Ost 1:200

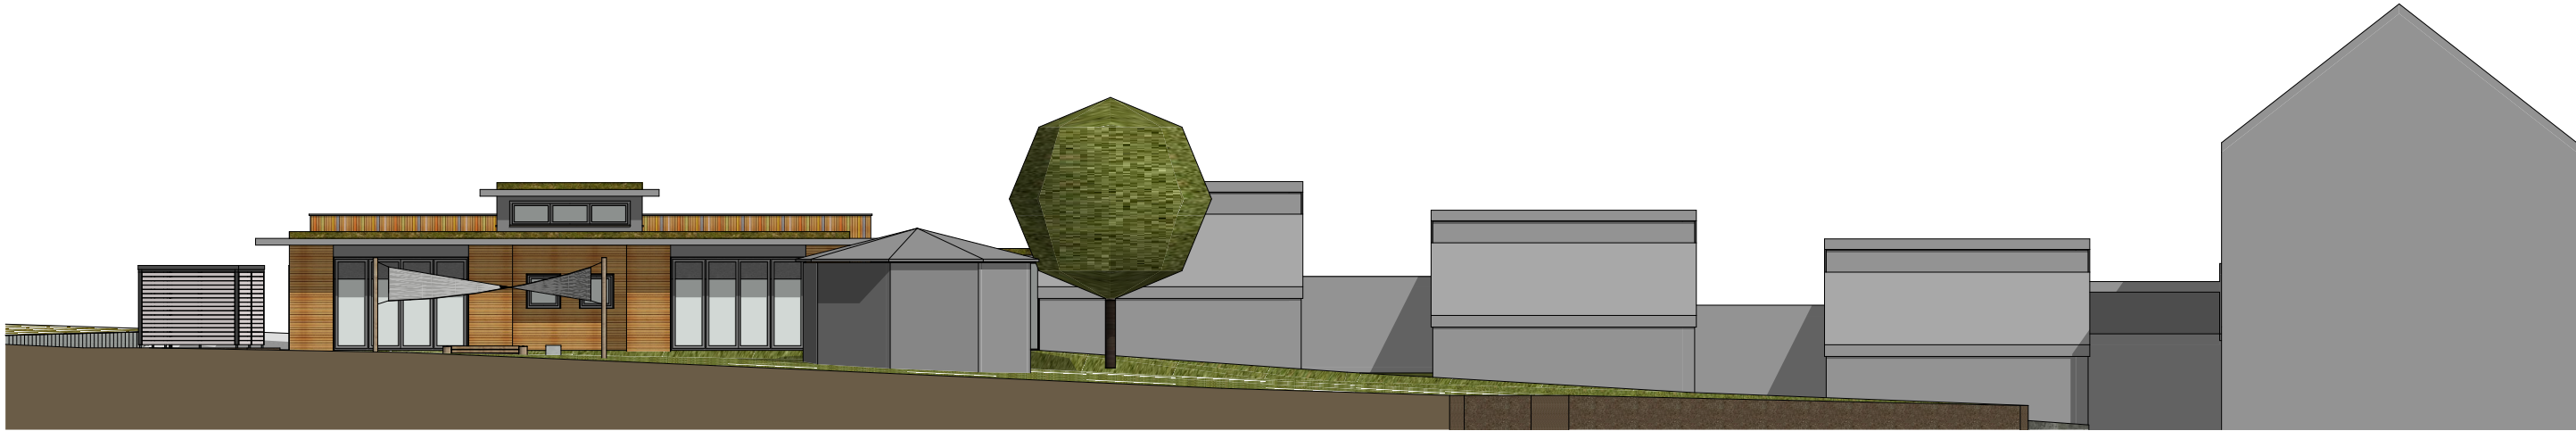



A-03 Ansicht Nord 1:200



A-04 Ansicht West 1:200

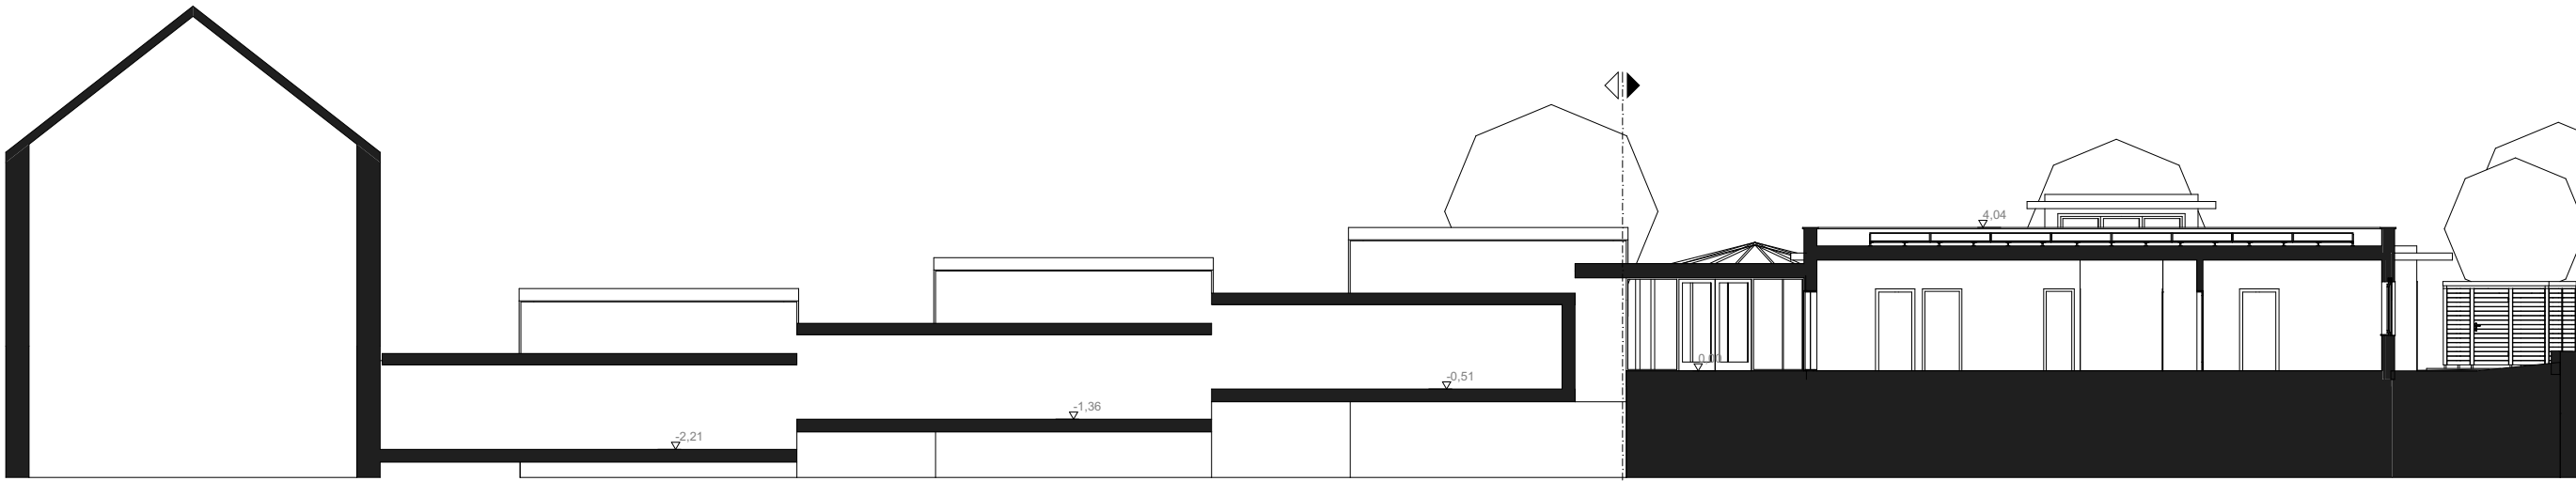

S-02 Schnitt B-B 1:200

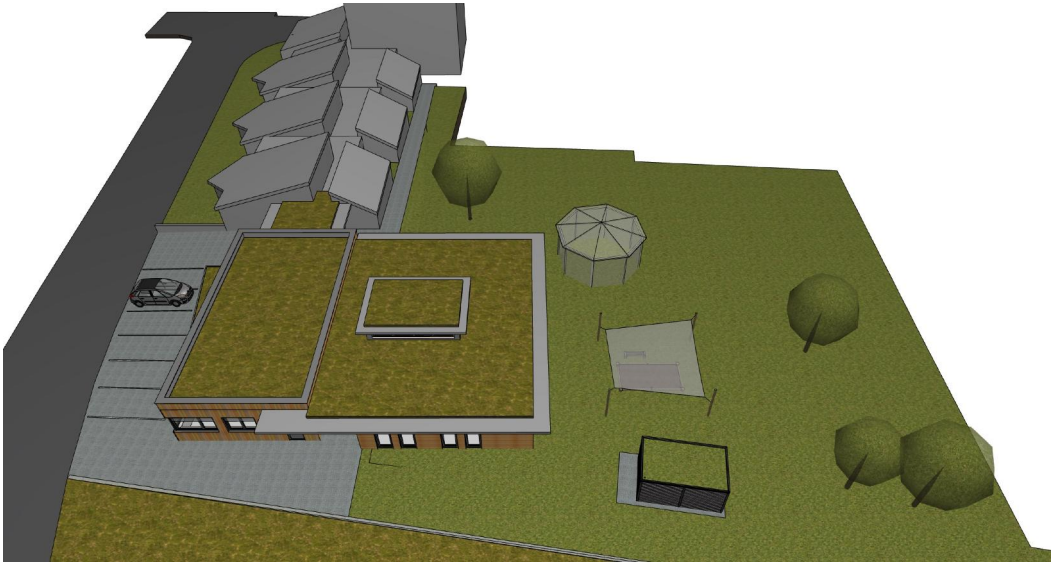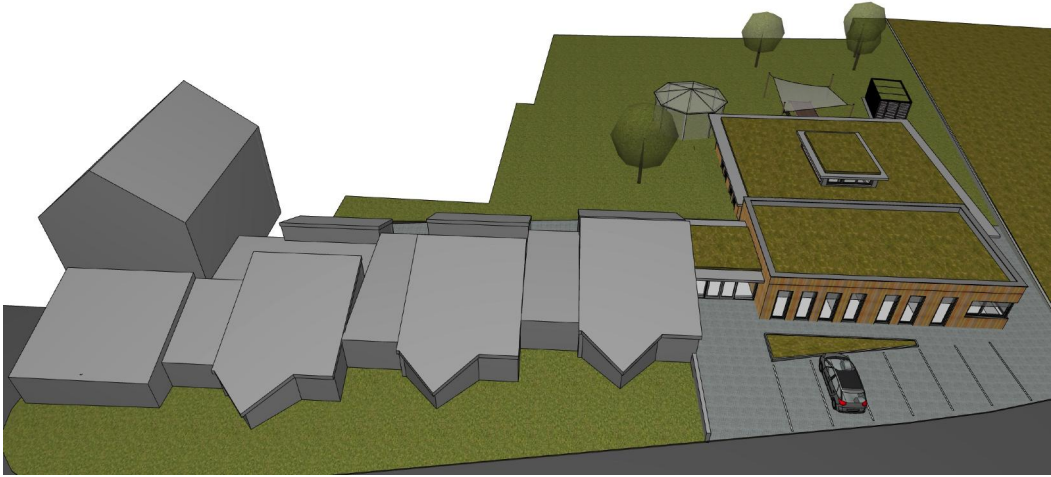


Entwurf Ansichten

BAUVORHABEN:
Erweiterung der KiTa Weinbergstrasse
um zwei Krippengruppen
Weinbergstr., 63906 Erlenbach a. Main
Flur-Nr.: 72

AUFTRAGGEBER:
Stadt Erlenbach
Bahnstr. 26, 63906 Erlenbach a. Main
Tel: 09372-70434
E-Mail: karl.franz@stadt-erlenbach.de

Entwurfsverfasser:
Architekturbüro Schubert
Michael Schubert Dipl.-Ing. Architekt
Lindenstr. 28 63906 Erlenbach a. Main
tel: 09372-6880
fax: 09372-6890
mobil: 0170-4755742
mail: info@architekt-schubert.net

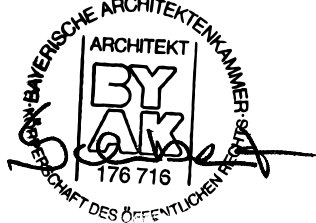

Maßstab	Blattgröße	Datum	Zeichnungsname
1:200, 1:555,56	1189x841 DIN A0	28.03.22	KiTa Weinbergstrasse kompakt